


RZUT PRZYZIEMIA - stan istniejący

1 : 50

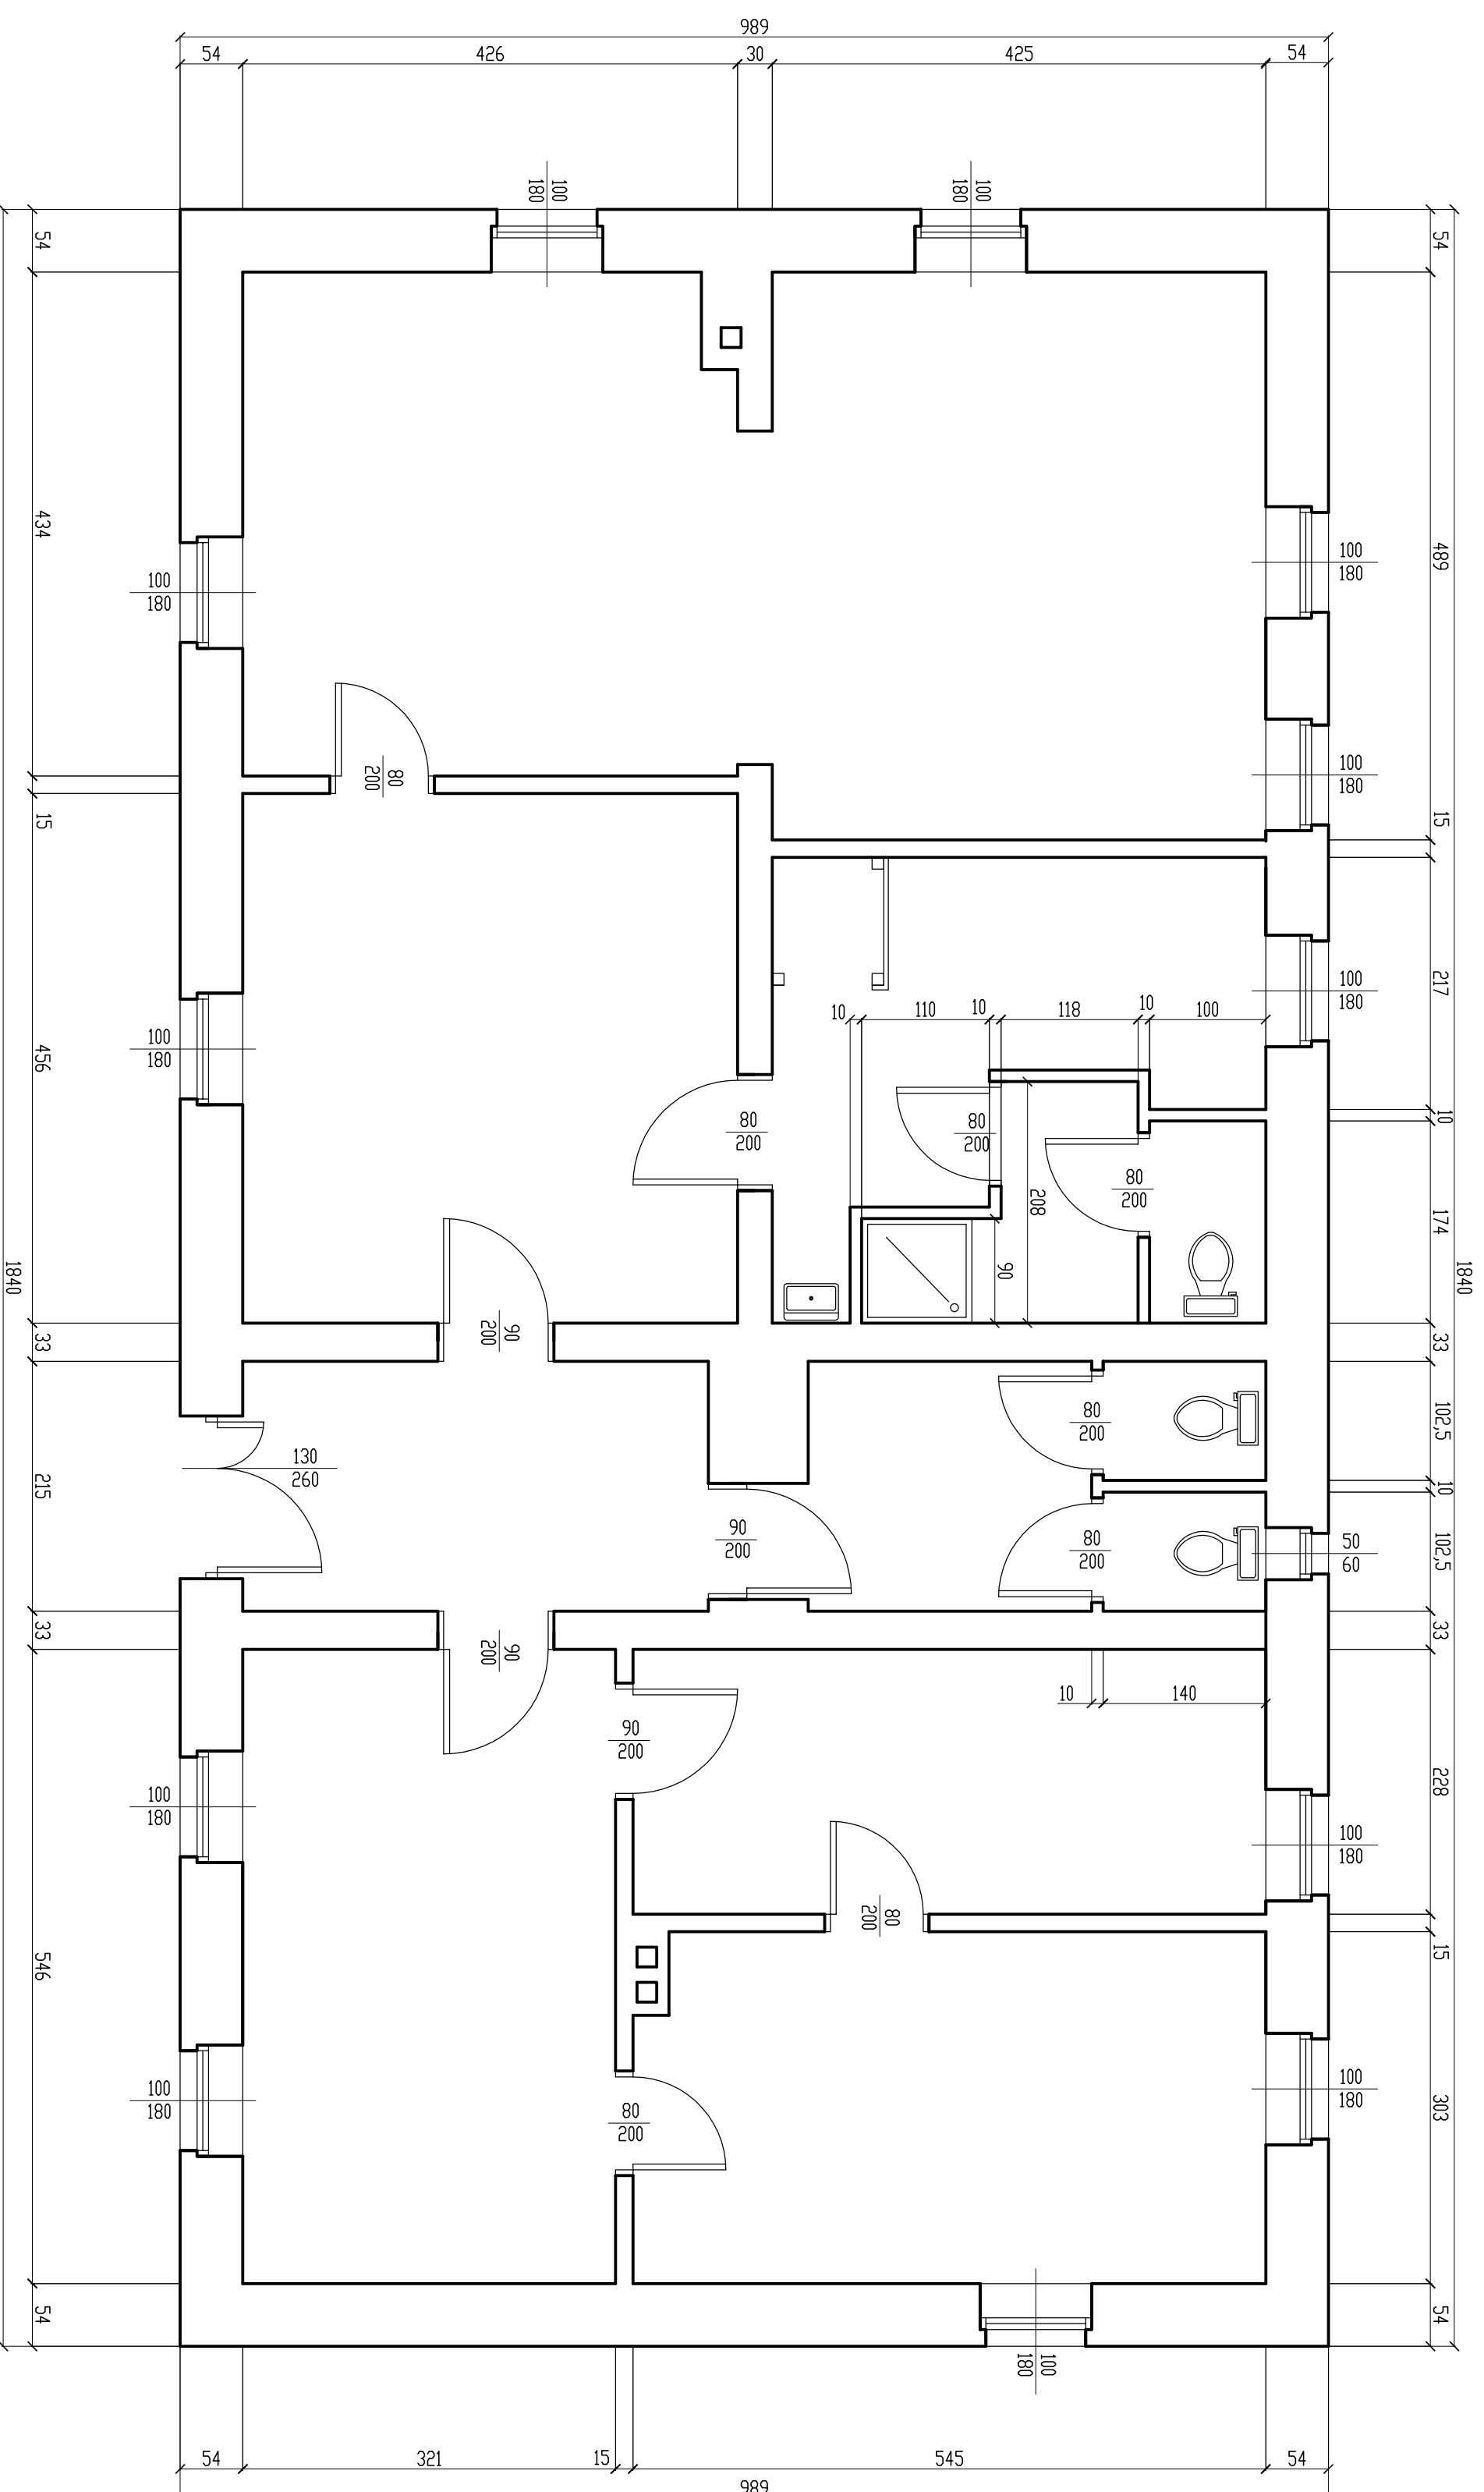

Bogumił Konopka
Śląska Agencja Energetyczna
 41-500 Ciepłowód ul. Rybski 57/21
 ☎️ t. fax (033) 247 63 73 ☎️ (0 33) 245 99 04 ☎️ 601 48 04 96



Investor Gminny Ośrodek Kultury w Bobrownikach
 ul. Śmiełkiewicza 121a, 42-583 Bobrowniki

Nazwa zadania : Przebudowa starej szkoły w Dobieszowicach z przeznaczeniem na Bibliotekę Publiczną

Tytuł Rysunku RZUT PARTERU
STAN ISTNIEJĄCY

Projektował mgr inż. Andrzej Trocha
 nr. uprawnień 489/81 oraz 1694

Sprawdził inż. Jan Biliński
 nr. uprawnień 3894

Koordynował inż. Bogumił Konopka
 nr. uprawnień K0444/92

Rok: 2016 **Skala:** 1 : 50 **Nr rys.:** 1 - 01