


RZUT PRZYZIEMIA - stan projektowany

1 : 50

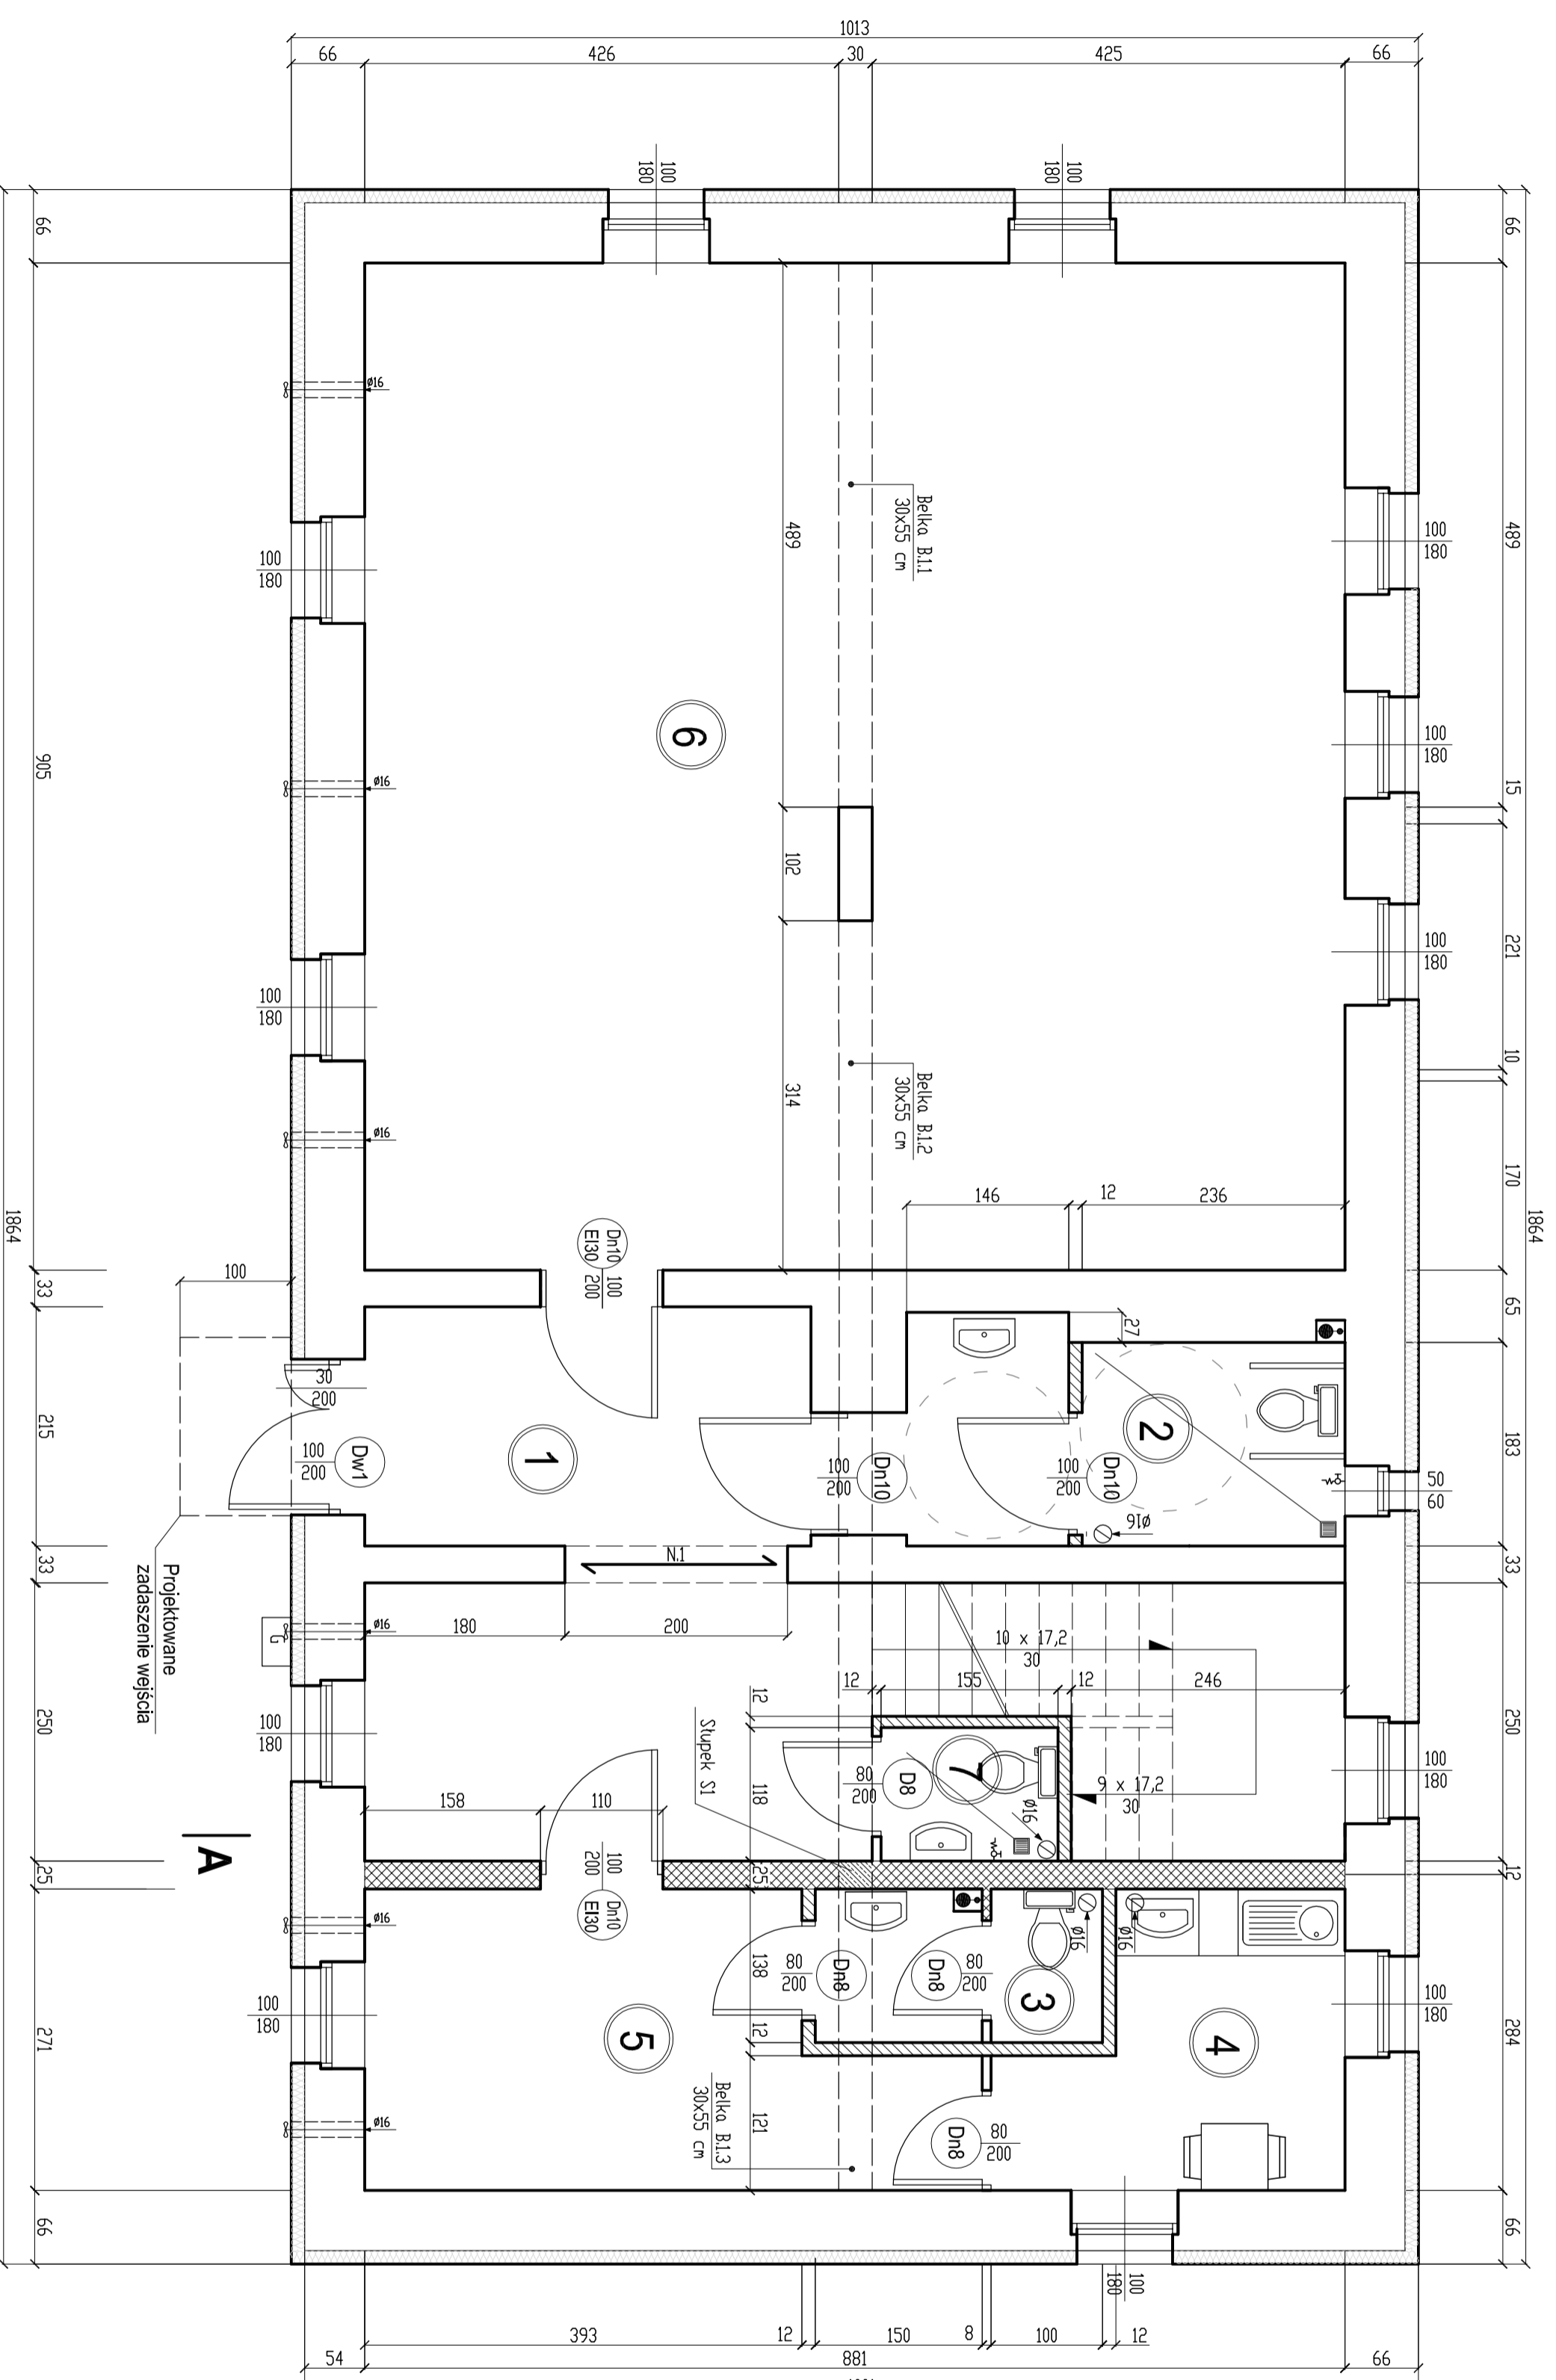

WYKAZ POMIESZCZEN / ZESTAWIENIE POWIERZCHNI

Ozn.	Funkcja pomieszczenia	Powierzchn. (m ²)	Rodzaj posadzki
1	Przedsiłonek z klatką schodową	25,74	Płytki ceramiczne
2	W.C. ogólnodostępny	7,21	Płytki ceramiczne
3	W.C. kobiet	3,90	Płytki ceramiczne
4	Pom. socjalne personelu	7,21	Płytki ceramiczne
5	Czytelnia	13,11	Panele podłogowe lub wykładzina PVC
6	Biblioteka / Stanowiska komputerowe	79,73	Panele podłogowe lub wykładzina PVC
7	Pomieszczenie porządkowe	1,90	Płytki ceramiczne
RAZEM		138,80	

LEGENDA :

- Istniejące ściany zewnętrzne z warstwą termozalocyną
- Istniejące ściany konstrukcyjne, wewnętrzne
- Projektowane ścianki działowe murywane (cegła modułowa 88 mm)
- Projektowane ścianki działowe w syst. "suchej zabudowy"
- Projektowana ściana klatki schodowej RE160 (cegła pełna gr. 25 cm)
- Projektowana stolarka okorowa (wg wykazu)
- Projektowane płony wod.-kan.
- Projektowane wpusty podłogowe kanalizacji
- Zawór wodny ze złączką do węży
- Projektowane elementy konstrukcji nośnej (belki, nadproża żelbetowe)
- Projektowane kanały wentylacji mechanicznej (wentylator ścienny)
- Otwory went. grawitacyjnej (os otworu + 2,800)

Biogumini Konopka Śląska Agencja Energetyczna 41-500 Ciepłowód ul. Rybski 57/21 ☎ : fax (033) 247 63 73 ☎ (0 33) 245 99 04 ☎ 601 48 04 96	
Inwestor Gminny Ośrodek Kultury w Bobrownikach ul. Śnieżkiewicza 121a, 42-583 Bobrowniki	
Nazwa zadania : Przebudowa starej szkoły w Dobieszowicach z przeznaczeniem na Bibliotekę Publiczną	
Tytuł Rysunku	STAN PROJEKTOWANY RZUT PARTERU
Projektował mgr inż. Andrzej Trocha nr. uprawnień 48981 oraz 1894	mjr inż. Jan Bilski nr. uprawnień 3894
Sprawdził mgr inż. Andrzej Trocha nr. uprawnień 48981 oraz 1894	inż. Biogumini Konopka nr. uprawnień K044492
Rok: 2016	Skala: 1 : 50
Nr rys.	K-01