


RZUT PODDASZA - stan projektowany

1 : 50

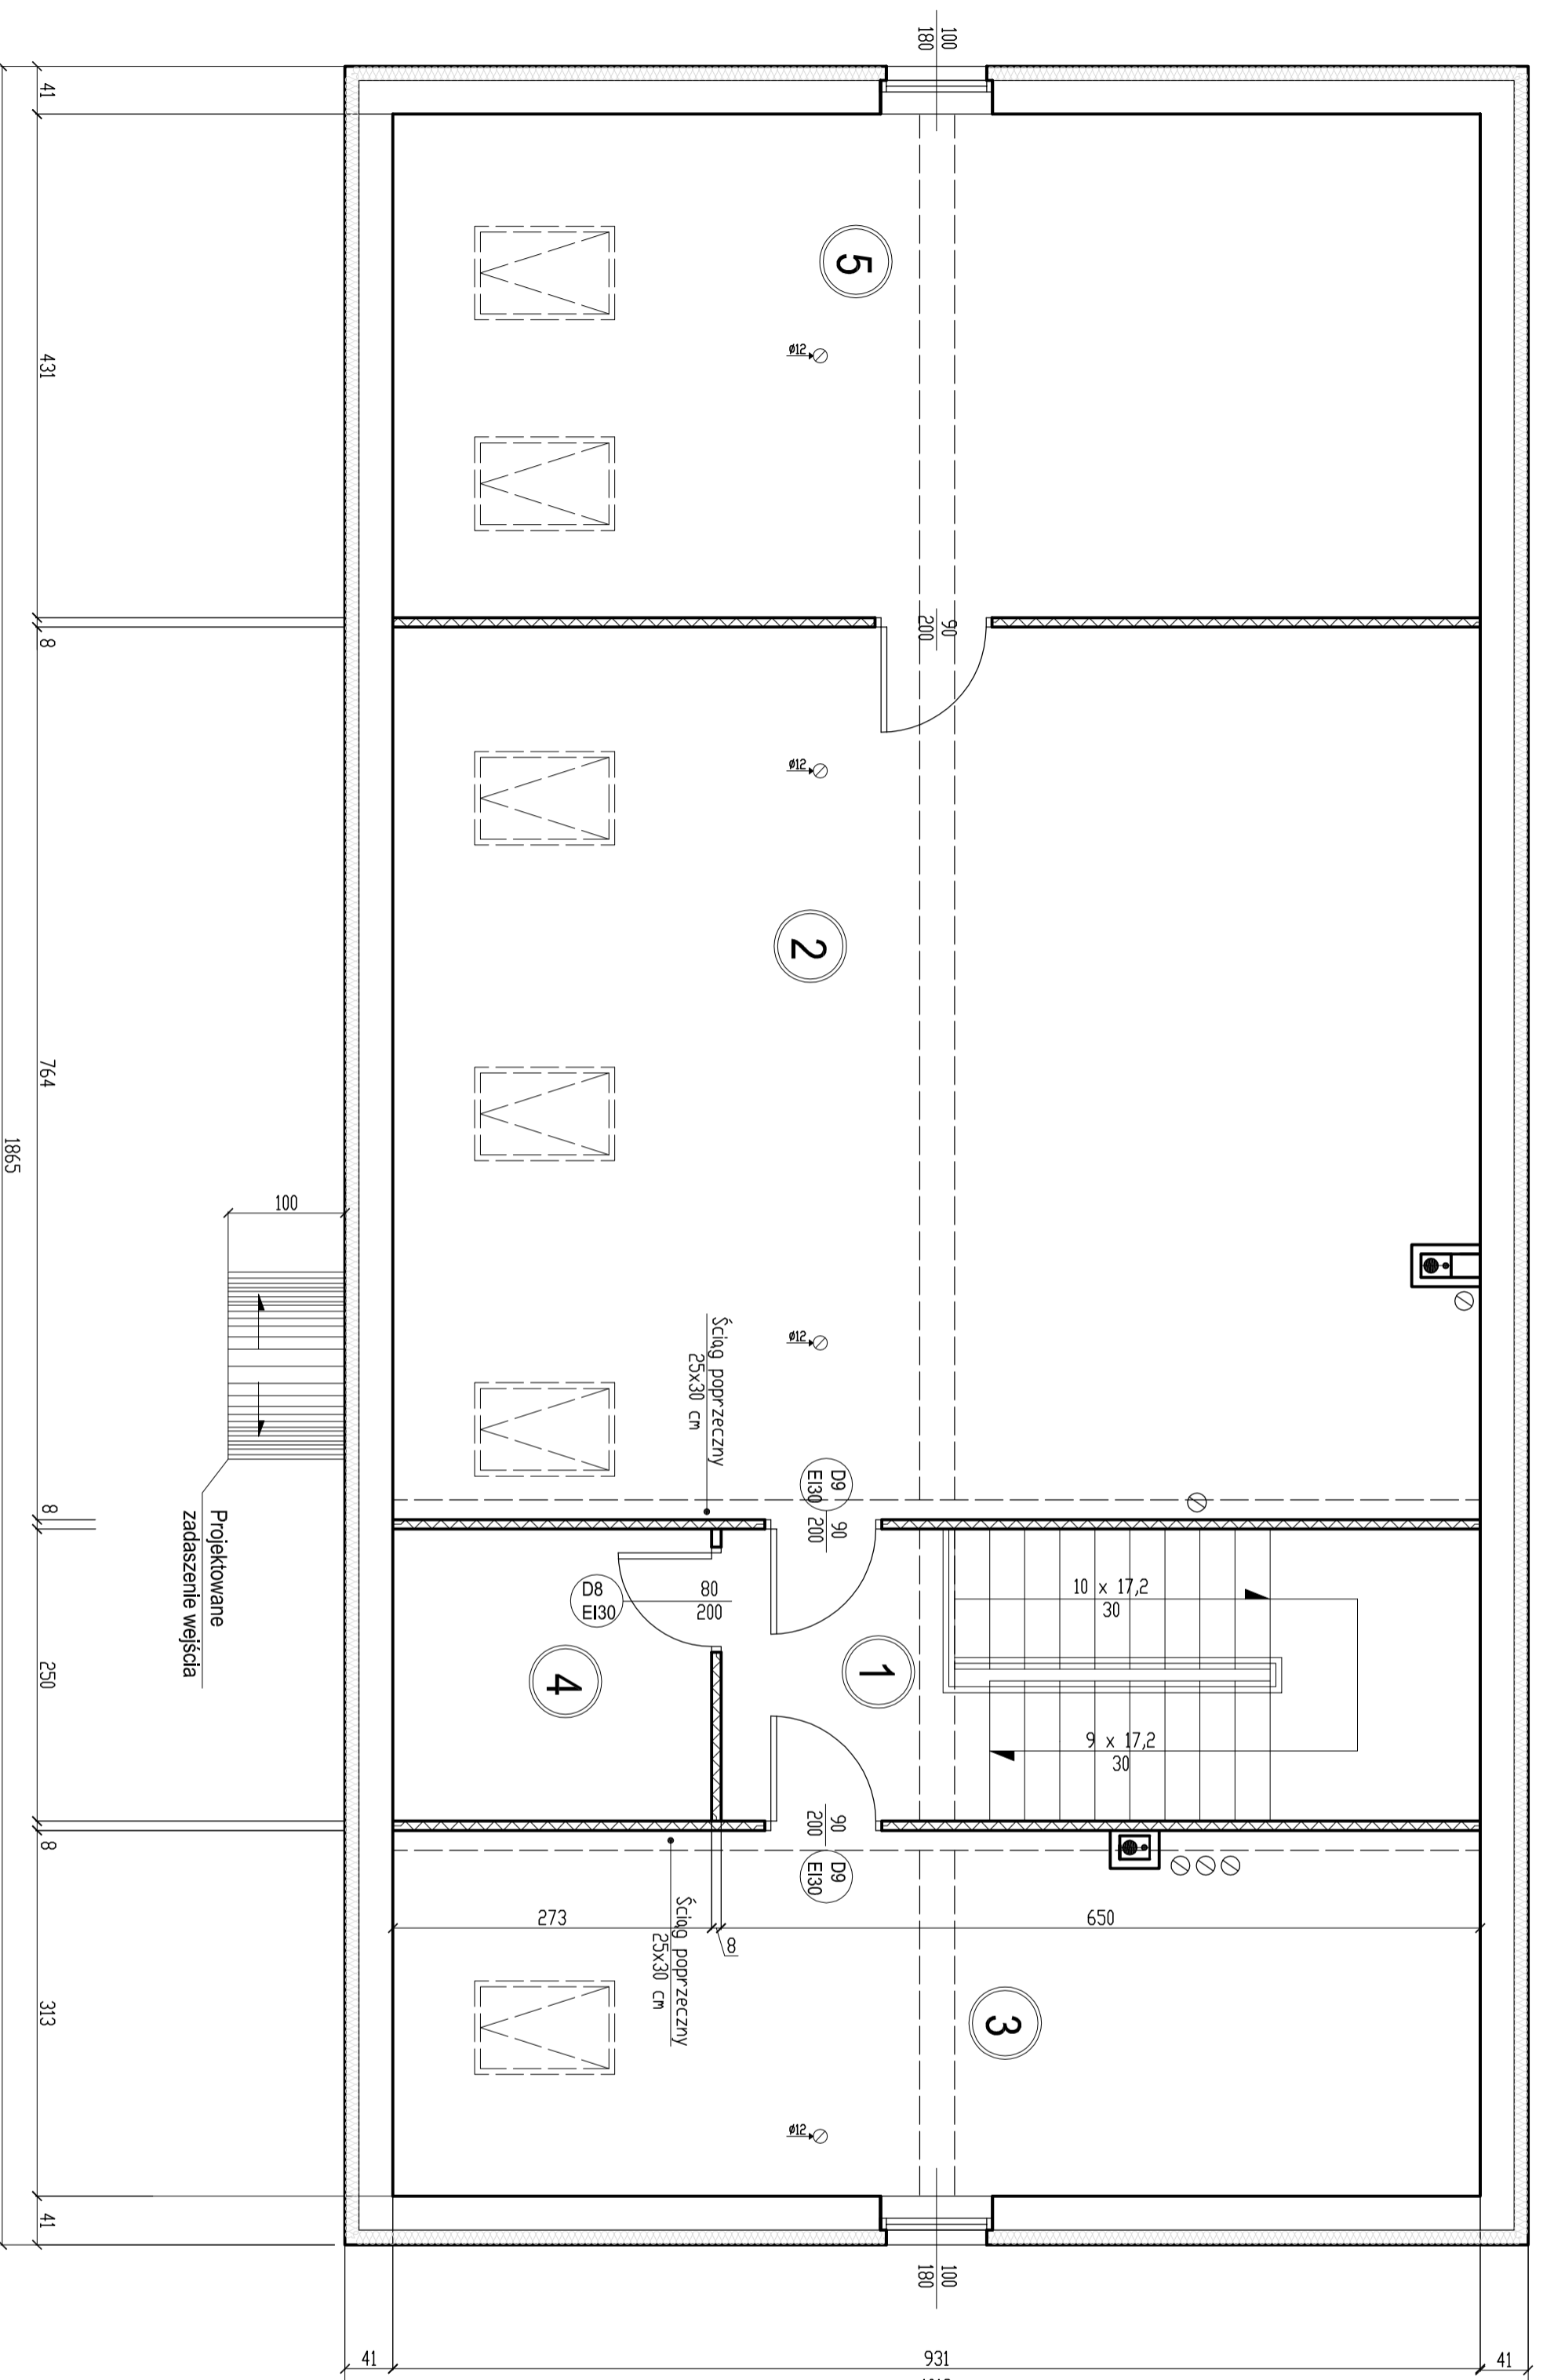

WYKAZ POMIESZCZEŃ / ZESTAWIENIE POWIERZCHNI W RZUCIE PODŁOGI

Ozn.	Funkcja pomieszczenia	Powierzchn. (m ²)	Rodzaj posadzki
1	Kommunikacja	10,17	Płytki ceramiczne
2	Sala ekspozycyjna	69,90	Panale podłogowe lub wykładzina PVC
3	Sala zajęć edukacyjnych	28,52	Panale podłogowe lub wykładzina PVC
4	Pomieszczenie gospodarcze	6,62	Panale podłogowe lub wykładzina PVC
5	Pracownia komputerowa	39,43	Panale podłogowe lub wykładzina PVC
RAZEM		154,64	

ZESTAWIENIE POWIERZCHNI UŻYTKOWEJ

Ozn.	Funkcja pomieszczenia	Powierzchn. (m ²)
1	Kommunikacja	10,17
2	Sala ekspozycyjna	49,12
3	Sala zajęć edukacyjnych	20,12
4	Pomieszczenie gospodarcze	3,25
5	Pracownia komputerowa	27,71
RAZEM		127,99

LEGENDA :

- Istniejące ściany zewnętrzne z warstwą termoizolacyjną
- Istniejące ściany konstrukcyjne, wewnętrzne
- Projektowane ścianki działowe murywane (cegła modułowa 88 mm)
- Projektowane ścianki działowe w syst. "suchej zabudowy"
- Projektowana stalarka oworowa (wg wykazu)
- Projektowane piony wod.-kan.
- Projektowane wpusty podłogowe kanalizacji
- Zawór wodny ze złączką do węża
- Projektowane elementy konstrukcji nośnej (belki, nadproża żelbetowe)
- Projektowane kanały wentylacji mechanicznej (wentylator ścienny)

Bogumił Konopka
Śląska Agencja Energetyczna
 41-500 Ciepłowód ul. Rybski 57/21
 ☎ I fax (033) 247 63 73 ☎ (0 33) 245 99 04 ☎ 601 48 04 96



Investor
 Gminny Ośrodek Kultury w Bobrowinkach
 ul. Śmiełkiewicza 121a, 42-583 Bobrowinki

Nazwa zadania :
 Przebudowa starej szkoły w Dobieszowicach z przeznaczeniem na Bibliotekę Publiczną

Tytuł Rysunku
STAN PROJEKTOWANY
RZUT PODDASZA

Projektował
 mgr inż. Andrzej Trocha
 nr. uprawnień 48981 oraz 1894

Sprawdził
 inż. Jan Biliński
 nr. uprawnień 3894

Koordynował
 inż. Bogumił Konopka
 nr. uprawnień K48449z

Rok: 2016 **Skala: 1 : 50** **Nr rys. K-02**