



SW

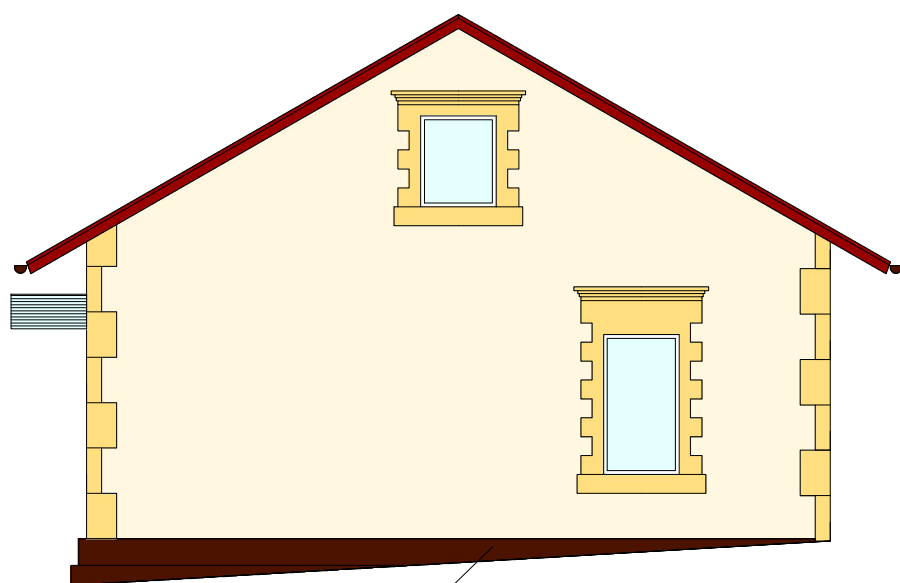


cokół, polistyren ekstrudowany grubości 10 cm,  
wyprawa mozaikowa w kolorze brązowy.

NE

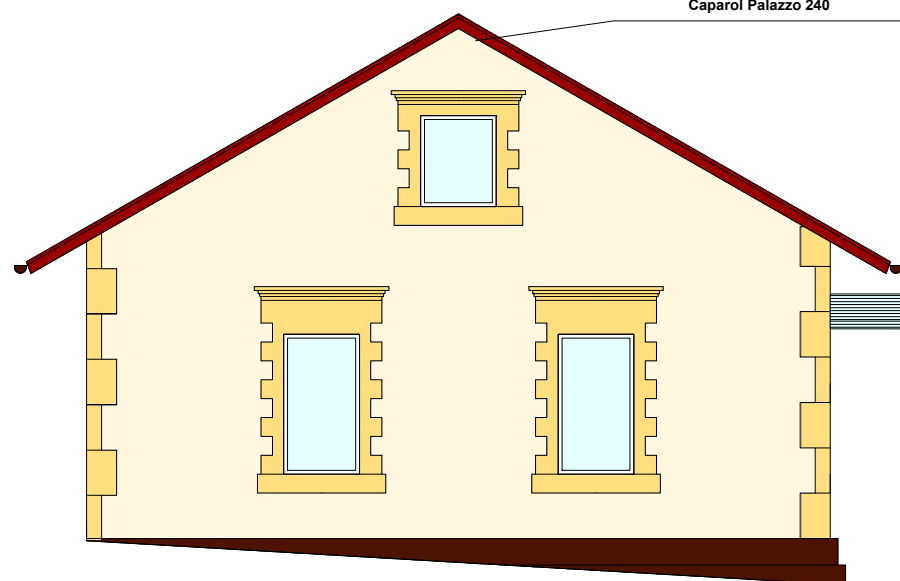


ściany nadziemna, 12 cm wełny mineralnej, tynk  
silikonowy wodoodporny kolor wg wzornika  
Caparol Palazzo 240

SE

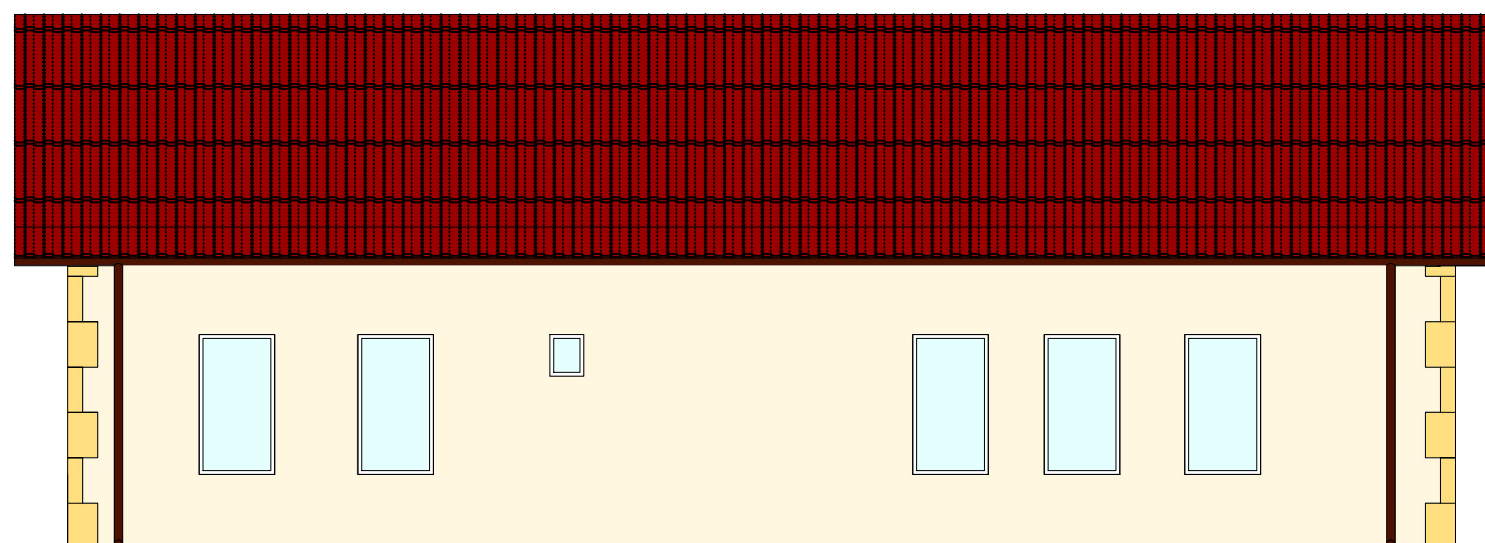

NW

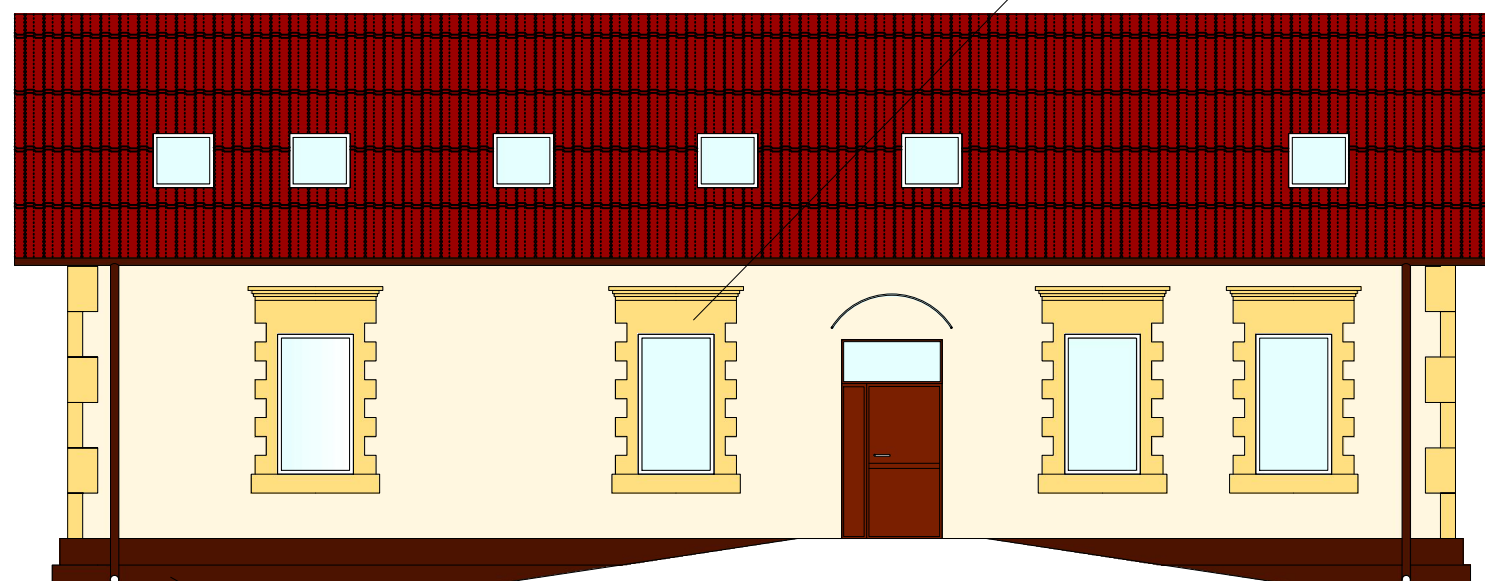

ocieplenie z zachowaniem istniejącego kształtu,  
tynk silikonowy wodoodporny kolor wg wzornika  
Caparol Palazzo 230

cokół, polistyren ekstrudowany grubości 10 cm,  
wyprawa mozaikowa w kolorze brązowy.

<b>Bogumił Konopka</b> <b>Śląska Agencja Energetyczna</b>		
41 500 Chorzów ul. Ryszki 57/21		
☎ i fax (032) 247 63 73, ☎ (0 32) 245 99 04 ☎ 601 48 04 96		
<i>Investor</i>	Gminny Ośrodek Kultury w Bobrownikach 42-583 Bobrowniki, ul. Sienkiewicza 121 A	
<i>Temat</i>	Przebudowa "Starej szkoły" w Dobieszowicach z przeznaczeniem na Bibliotekę Publiczną	
<i>Tytuł Rysunku</i>	Elewacje	
<i>Rysował</i>	inż. Bogumił Konopka	
<i>Projektował</i>	mgr inż. Andrzej Trocha	
<i>Rok: 2009</i>	skala 1:100	Nr rys. P - 01