

Bobrowniki 19.01.2018 r.

GOK/305/1/2018

Wykonawcy uczestniczący
w zadaniu

Dotyczy: zapytania cenowego pn. „Przebudowa i modernizacja klatki schodowej i pomieszczeń Biblioteki Publicznej w Bobrownikach.”

Gminny Ośrodek Kultury w Bobrownikach informuje, że do Zamawiającego wpłynęły zapytania dotyczące zadania:

Pytanie 1

- Proszę o podanie kształtu oraz innych parametrów opraw ledowych.

Ad.1

dot. poz. 11 i wszystkich pozostałych dotyczących opraw ledowych

Zamawiający przewiduje zabudowę opraw ledowych ze średniej grupy cenowej. Oprawy muszą odpowiadać obowiązującym normom.

Pytanie 2

- Proszę o podanie ewentualnego producenta parapetów do którego będziemy się mogli odnieść wyceniając towar odpowiedniej jakości. Być może, że chodzi w tym o parapety z tzw. konglomeratu.

Ad.2

dot. poz. 26 i wszystkich pozostałych dotyczących podokienników

Zamawiający przewiduje zabudowę podokienników z konglomeratu ze średniej grupy cenowej. Kolorystyka do ustalenia z Zamawiającym przed przystąpieniem do wykonywania prac. Parapety powinny odpowiadać obowiązującym normom.

Pytanie 3

- Aby właściwie wykonać w/w zadanie istnieje konieczność wykonania wylewki wyrównującej do poziomu posadzki części po usunięciu parkietu, a poza tym na całej powierzchni należy wykonać wylewkę samopoziomującą z wcześniejszym zagruntowaniem podłoża (pofalowana istniejąca posadzka).

Ad.3.

dot. poz. 34-36

Zamawiający nie przewiduje konieczności wykonywania wylewki wyrównującej i samopoziomującej. Pofalowaniu uległ parkiet a nie posadzka pod parkietem. Nierówność poziomu można zniwelować stosując podkład pod panele o większej grubości.

Pytanie 4

- Podczas wizyty na obiekcie dowiedzieliśmy się, że w wymienionej witrynie należy wykonać drzwi przesuwne. W związku z tym proszę o dołączenie do ogłoszenia wyraźnej informacji dla oferentów dotyczącej tego dodatkowego elementu. Bez takiej informacji i bez wizyty na obiekcie firmy wycenią tylko witrynę a jej koszt jest niewspółmiernie niższy niż w wersji z drzwiami.

Ad.4.

dot. poz 37

Zamawiający potwierdza, iż w montowanej witrynie aluminiowej oprócz paneli stałych znajdować się będzie część przesuwna, pełniąca rolę drzwi.

Pytanie 5

- Czy w tym otworze drzwiowym przewidziane są nowe drzwi. W dokumentacji nie występują.

Ad.5.

dot. poz 64

Zamawiający potwierdza wykonanie otworu drzwiowego zmniejszonego wraz z osadzeniem drzwi (poz. 64-67,87).

Pytanie 6

- Proszę o informację, czy ścianka w czytelnicy ma być wygłuszona wełną mineralną. Jeśli tak, to proszę o uzupełnienie przedmiaru robót.

Ad.6.

dot. poz 70

Zgodnie z zestawieniem materiałów i opisem poz. KNR-W 2-02 2003 03 ściankę działową należy wygłuszyć wełną mineralną. Zamawiający nie przewiduje konieczności uzupełniania przedmiaru.

Pytanie 7

- Proszę rozważyć zasadność wyrównania powierzchni tynków pokrytych farbą olejną przed wykonaniem zakresu robót objętych w/w pozycjami. Istniejące lamperie są nie równe, pofalowane a w/w poz. nie przewidują wykonania prac równających.

Ad.7.

dot poz. 78-79

Zamawiający nie przewiduje dodatkowego wyrównania powierzchni ścian.

Pytanie 8

- Proszę o uzupełnienie przedmiaru o poz. - skucie cokołów oraz przygotowanie powierzchni pod nowe cokoły. Zasadna wydaje się również poz. katalogowa na pasy tynku, które należy wykonać na wszystkich podstopnicach w celu likwidacji uskoków konstrukcyjnych.

Ad. 8.

dot. poz. 84-85

Zamawiający nie przewiduje skucia istniejących cokolików przyściennych oraz poprawy podstopnic. Zakłada wykonanie cokołu oraz okładzin schodów na obecnie istniejący stan.

Pytanie 9

- Proszę o uzupełnienie przedmiaru w taki sposób aby oferenci wiedzieli, że w zakres prac wchodzi zakup i montaż nowych ościeżnic z wykonaniem obróbek tynkarskich. W/w poz. uwzględniają tylko skrzydła drzwiowe. Poz. katal. 1026-01 częściowo rozwiązałyby ten problem.

Ad. 9.

dot. poz. 87, 104, 147

Zamawiający przewiduje montaż drzwi fabrycznie wykończonych z ościeżnicami opaskowymi. Wynika to z pozycji KNR-W 2-02 1026-04 kosztorysu.

Pytanie 10

- Proszę o podanie poz. katalogowych obejmujących wywóz i utylizację gruzu i elementów z rozbiórki. Wychodzę z założenia, że będzie to w gestii wykonawcy.

Ad.10.

Zamawiający przewiduje wywóz i utylizację gruzu i materiałów z rozbiórki po stronie Wykonawcy.


Pytanie 11

- Podczas rozmowy z Panią Kyrcz, uzyskaliśmy informację, że drzwi w pom. „dawnej redakcji” należy zamontować w innym miejscu. Jeżeli nic się nie zmieniło, to w przedmiarze nie ma na ten temat żadnej pozycji. Proszę o ewentualne uzupełnienie lub informację, że drzwi pozostają w dotychczasowym miejscu.

Ad.11.

Zamawiający przewiduje pozostawienie drzwi w obecnym miejscu.

D Y R E K T O R
Gminnego Ośrodka Kultury
w Bobrownikach
Choraw
mgr Elżbieta Kozak

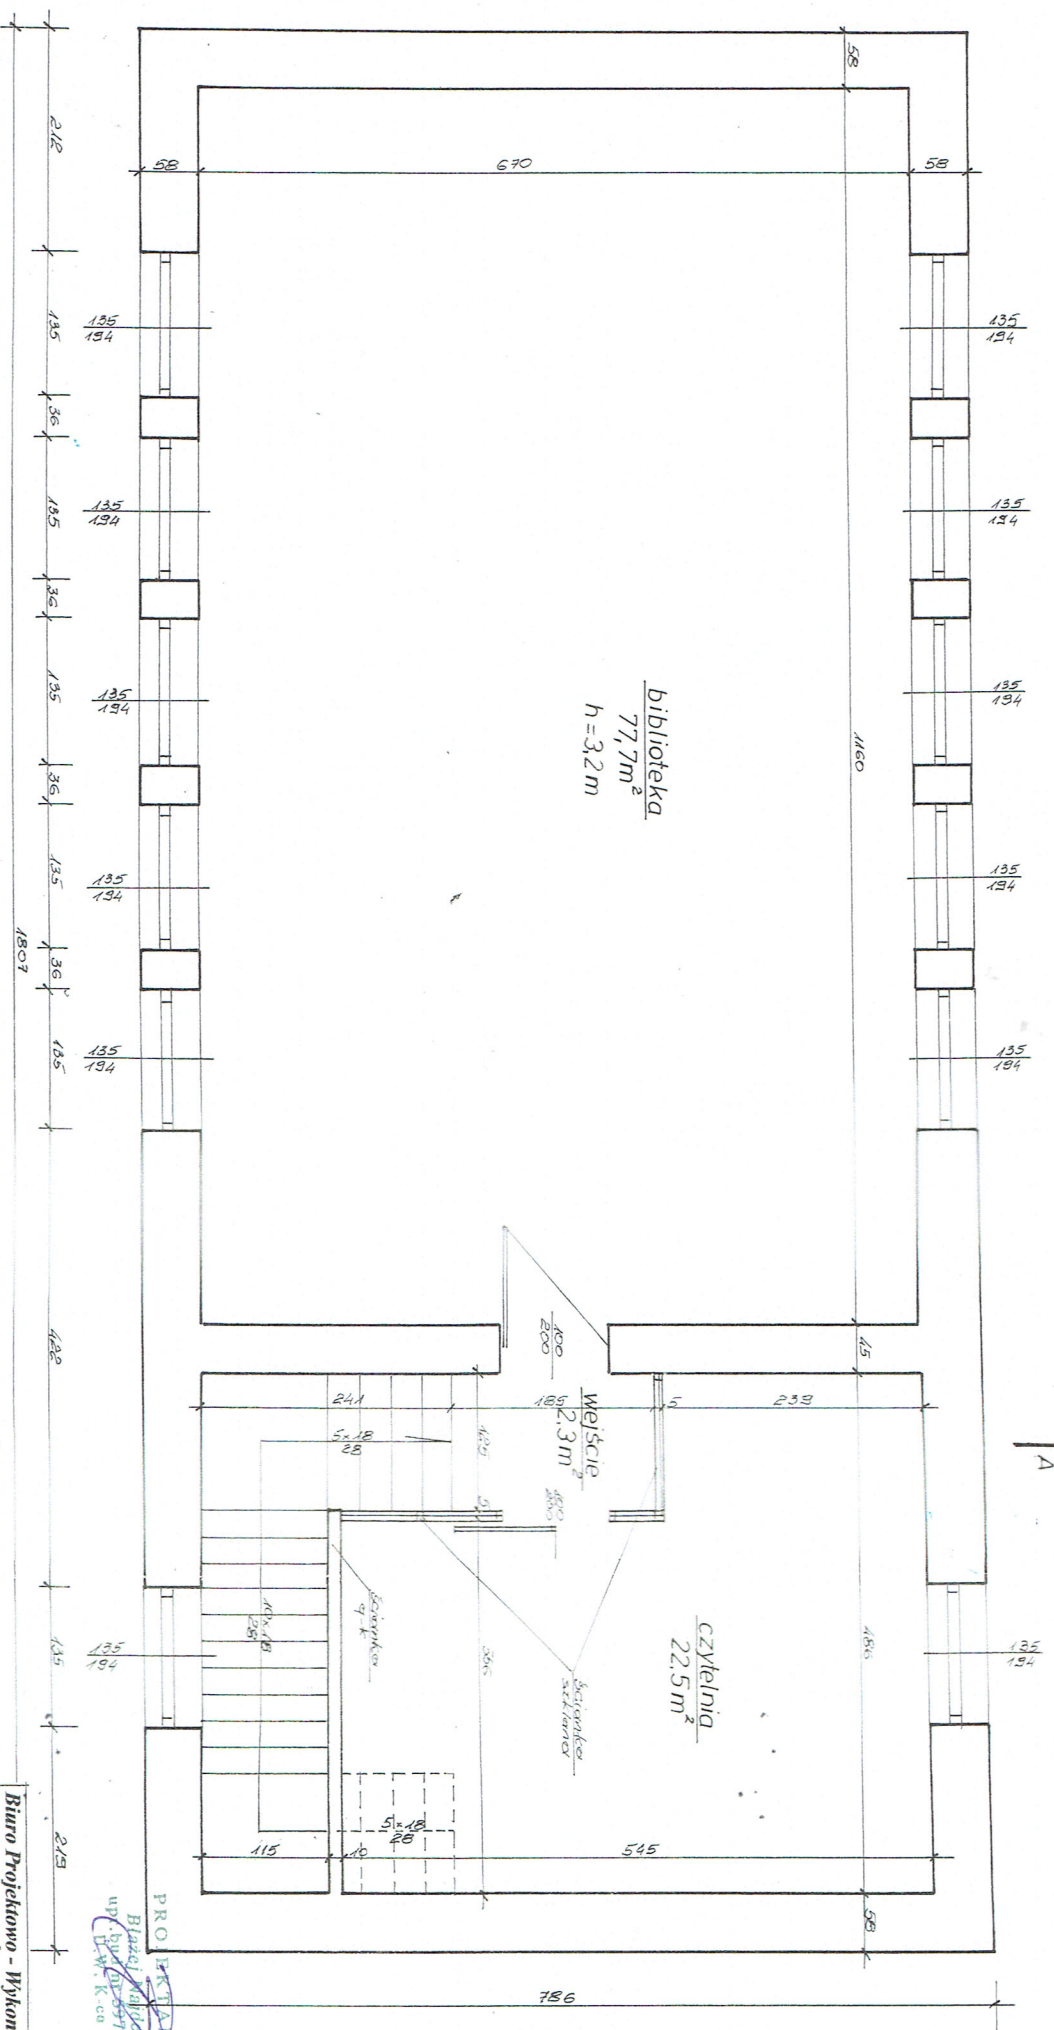

Biurowo - Wykonawcze
41-940 Piętkary Sił. ul. Jaworzna 38
 Temat : Przebudowa i modernizacja pomieszczeń bibliotecznych
 Adres : Bohorowicka ul. Sienkiewicza 121A
 Przedmiot rys. : Rzut II piętra
 Skala : 1:50
 Projektant : Blazał Nijicki
 Inż. Ryszard Nijicki
 Nr rys. : 9