


PRZEKRÓJ POPRZECZNY A - A - stan projektowany

1 : 50

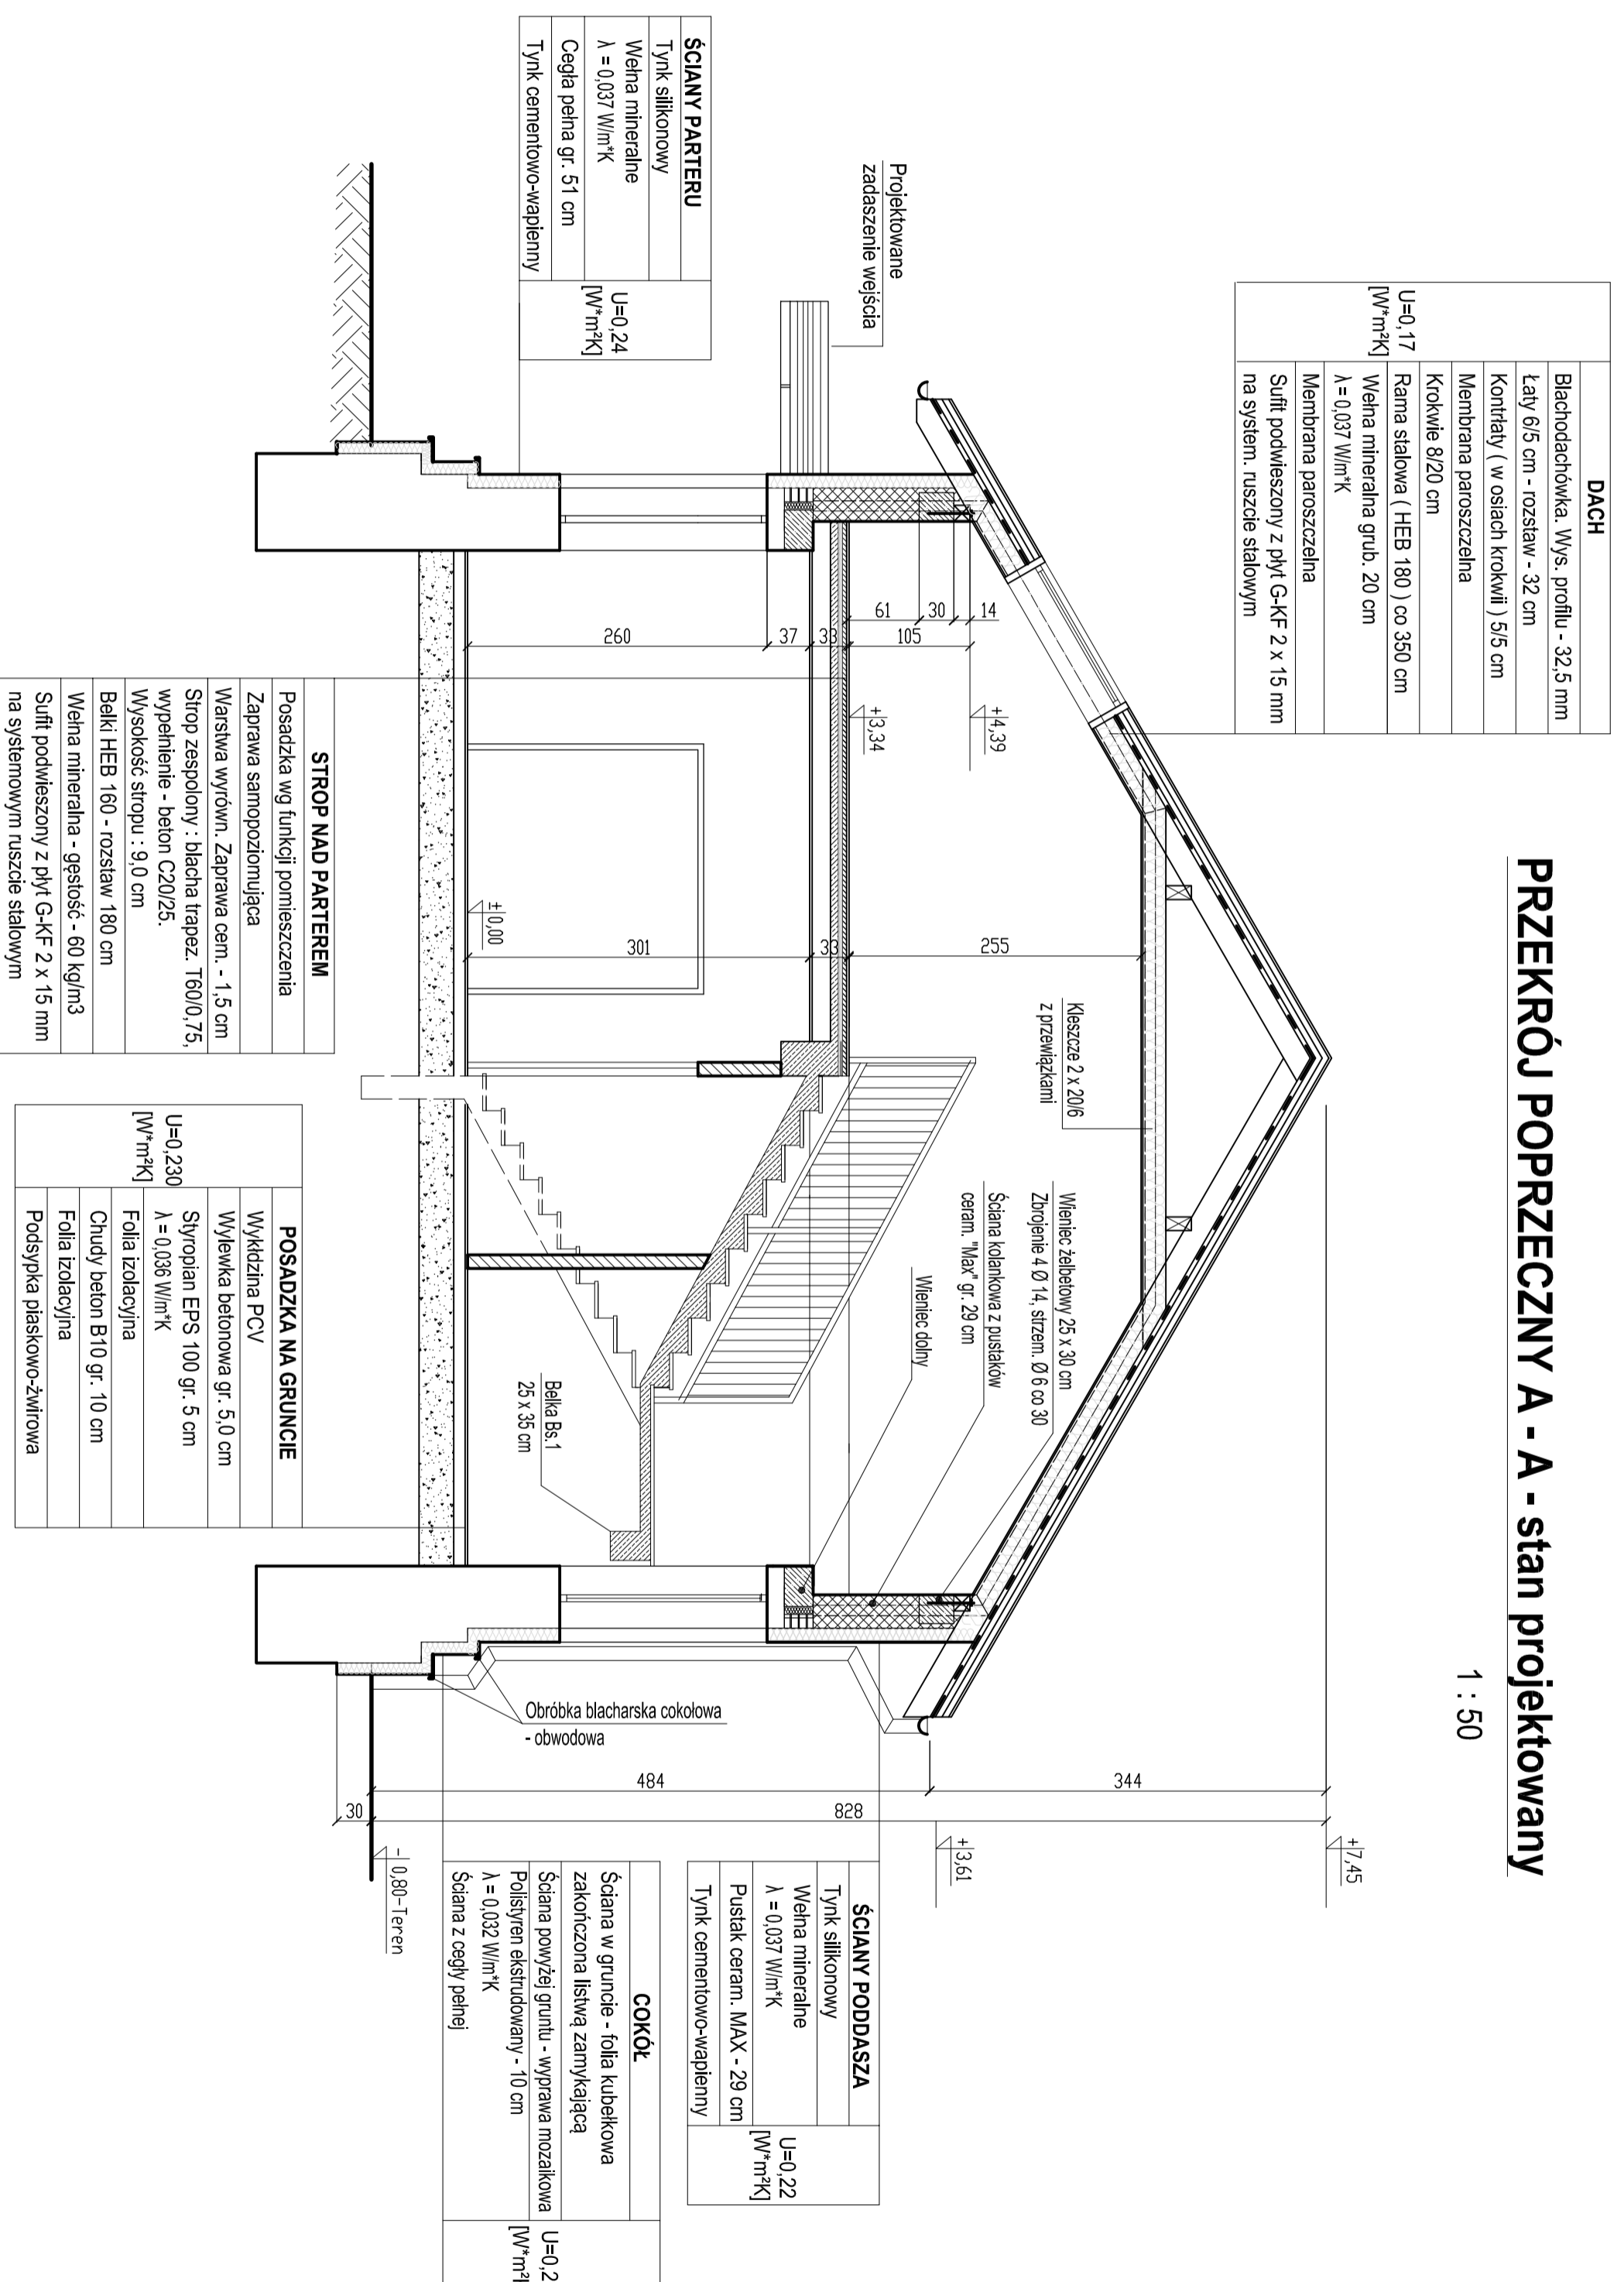

Bogumił Konopka
Śląska Agencja Energetyczna
 41-500 Ciepłowód ul. Rybski 57/21
 ☎️ t. fax (033) 247 63 73 ☎️ (0 33) 245 99 04 ☎️ 601 48 04 96
 Inwestor: Gminny Ośrodek Kultury w Bobrownikach
 ul. Śnieżkiewicza 121a, 42-583 Bobrowniki

Nazwa zadania: **Przebudowa starej szkoły w Dobieszowicach z przeznaczeniem na Bibliotekę Publiczną**

Tytuł rysunku: **PRZEKRÓJ A - A STAN PROJEKTOWANY**

Projektował: mgr inż. Andrzej Trocha
 nr. uprawnień 48981 oraz 1894

Sprawił: inż. Jan Biliś
 nr. uprawnień 3894

Koordynował: inż. Bogumił Konopka
 nr. uprawnień K044492

Rok: 2016 Skala: 1 : 50 Nr rys.: K-04